

BEDAF STALLENBOUW BV

BUITENSTALLEN ALGEMENE INFORMATIE

Buitenstallen zijn er in allerlei soorten en maten, van een enkele stal tot en met een complete buitenstal met middengang voor gebruik als pensionstal of manege.

De gebruikte materialen zijn een garantie voor een lange levensduur. Wij werken uitsluitend met paard veilige en paard-bestendige materialen.

De stallen zijn eenvoudig uit te breiden of te demonteren en wederom op te bouwen op een andere locatie.

Materialen

- Thermisch verzinkte frames
- 32 mm kunststof planken incl. verstevigingsprofielen in de buitenwanden (**onderhoudsvrij**)
- leverbaar in verschillende kleuren.
Bruin/zwart/grijs/antraciet/roodbruin/groen/sand beige. (sommige kleuren hebben een meerprijs)
- 28mm hardhout: let op hout kan middels weersinvloeden krimpen en uitzetten. Dit is een natuurlijk proces van hout en kan niet voorkomen worden, derhalve heeft een stal met hardhout enig onderhoud.

Afwerking

De opbouw van de paardenstallen geschiedt volgens de standaard normen. Een stevige constructie is noodzakelijk, deze wordt verkregen door een sterk thermisch verzinkt frame welke opgevuld wordt door (meestal) horizontaal geplaatste kunststof of hardhouten planken. De deur is vervaardigd uit 2 draaidelen, planken worden verticaal geplaatst in de deuren. De deur heeft een 2 punt schuifgrendel en is ca 1.10 mtr breed. Het bovenluik is voorzien van planken of gelaagd glas en spijlen. De frames worden aan de vloer verankerd.

Onze tussenwanden maken deel uit van de complete constructie, het dak draagt op de spanten waarop de balken liggen.

Dakbedekking:

- Standaard vezelcement golfplaten met een gegolfde scharniernok
- Geïsoleerde sandwichpanelen trapezium of dakpanprofiel 40mm antraciet witte stalen onderzijde.

Fundering

Voor de fundering dient u zelf te zorgen, wij adviseren een vlakke betonvloer, welke ruim genoeg is om de wanden op te kunnen monteren. Gezien de frames aan de vloer verankerd worden en Bedaf Stallenbouw BV niet verantwoordelijk is voor de vloer kan het voorkomen dat er wat water van buitenaf onder de wanden /deuren doorkomt. Er wordt gewerkt met een ijzeren constructie opgevuld met planken, hierdoor kunnen wij geen 100% waterdichtheid garantie geven.

Montage


Ons montage team zal graag de montage voor u verzorgen, indien u zelf handig bent kunt u dit ook zelf in eigen beheer doen, of wat dacht u van samenwerken met ons montageteam ook dat behoort tot de mogelijkheden.

Kom eens langs om alle opties door te nemen en u te laten adviseren over de mogelijkheden van onze buitenstallen!




VOORAANZICHT

staldeuren in 2 delen, onderdeur met 2-punt schuifgrendel en bovenluik met veerslot

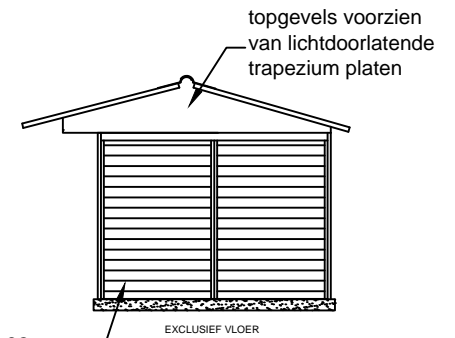

ZIJAAANZICHT

wanden voorzien van 32 mm. Tr. kunststof planken, kleur bruin of zwart
verstevigingsprofielen in de buitenwanden

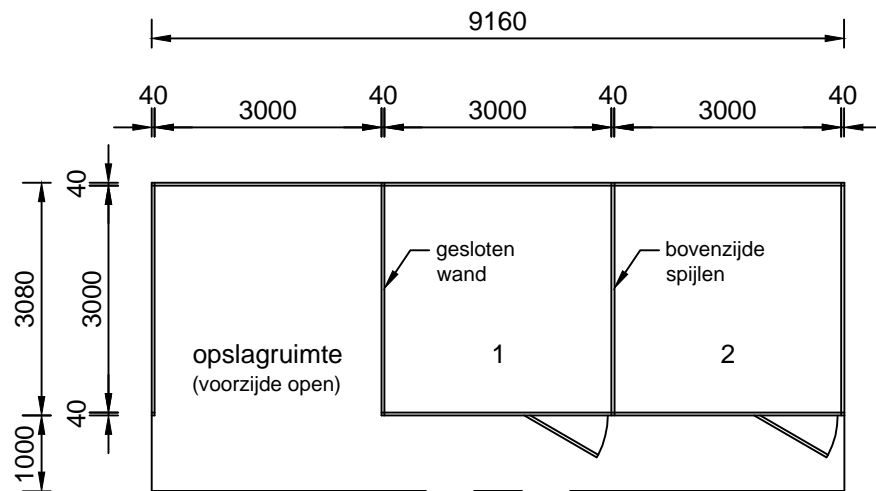

PLATTEGROND

BEDAF STALLENBOUW BV

Klant Buitenstal	schaal: 1:100 / mm.
Omschrijving 2 stallen met open opslagruimte	formaat A4