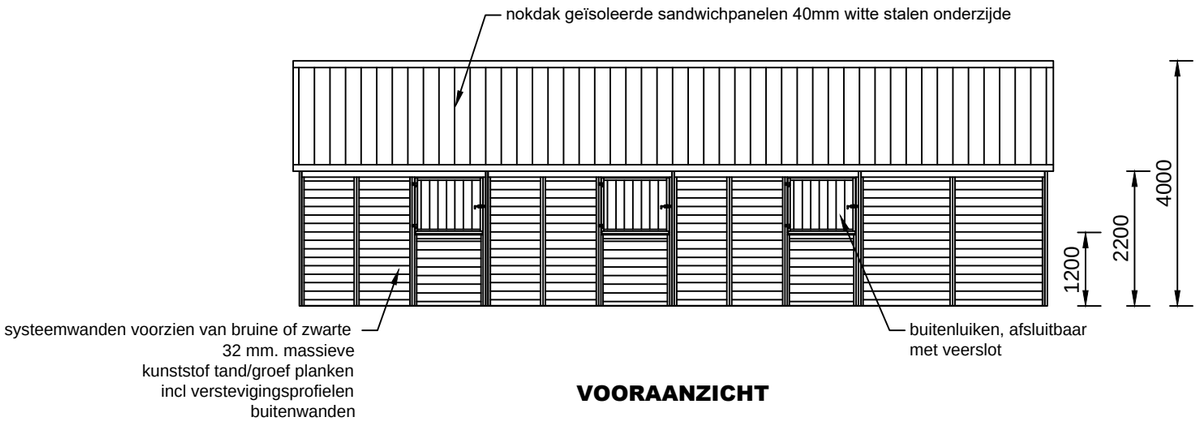

VOORAANZICHT

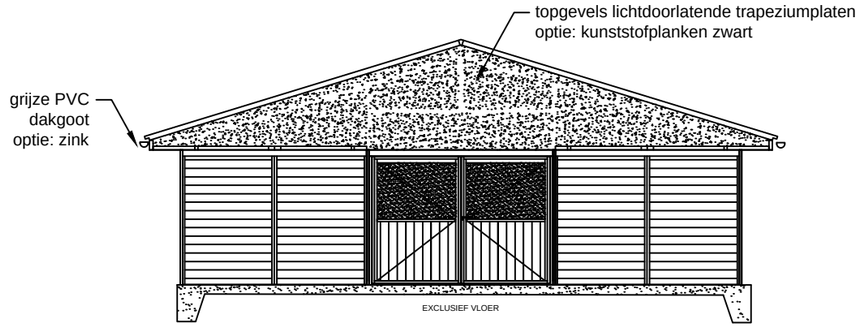

ZIJAANZICHT

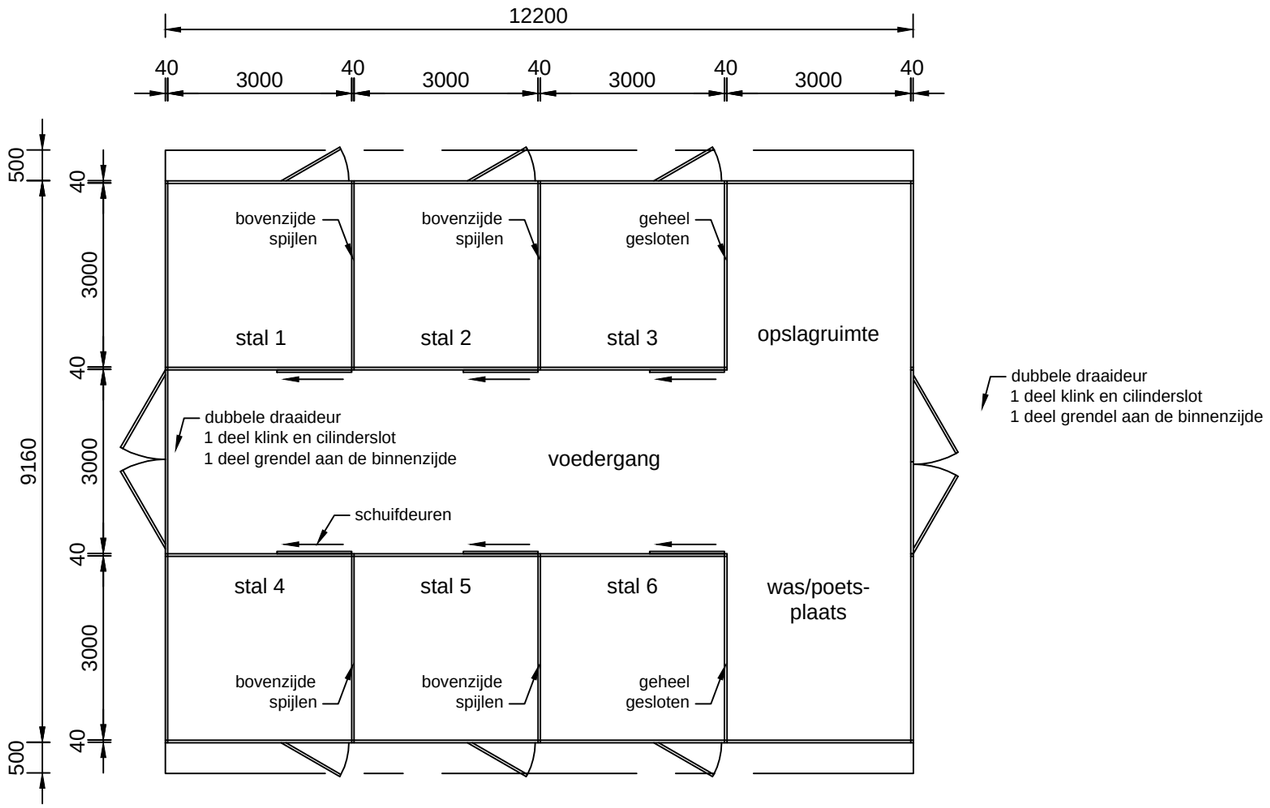

PLATTEGROND

BEDAF STALLENBOUW BV	
Klant Buitenstal 9160mm x 12200mm	schaal: 1:100 / mm.
Omschrijving Paardenstallen met middengang	formaat A3